



PROSPETTO EST

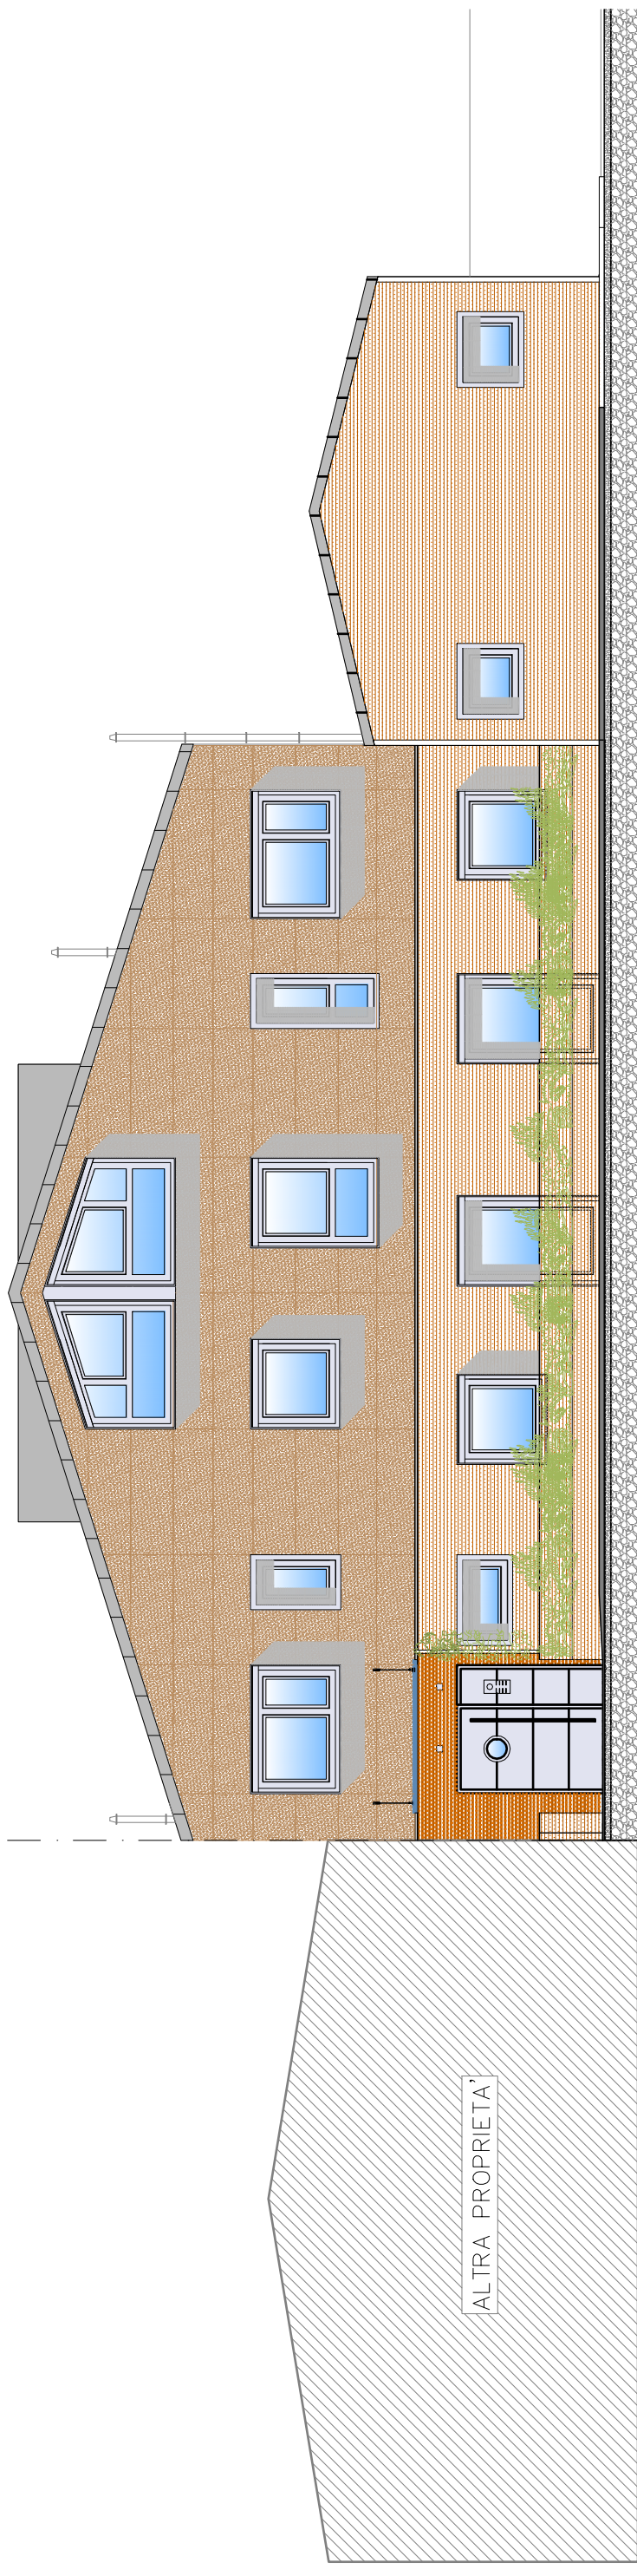

PROSPETTO OVEST

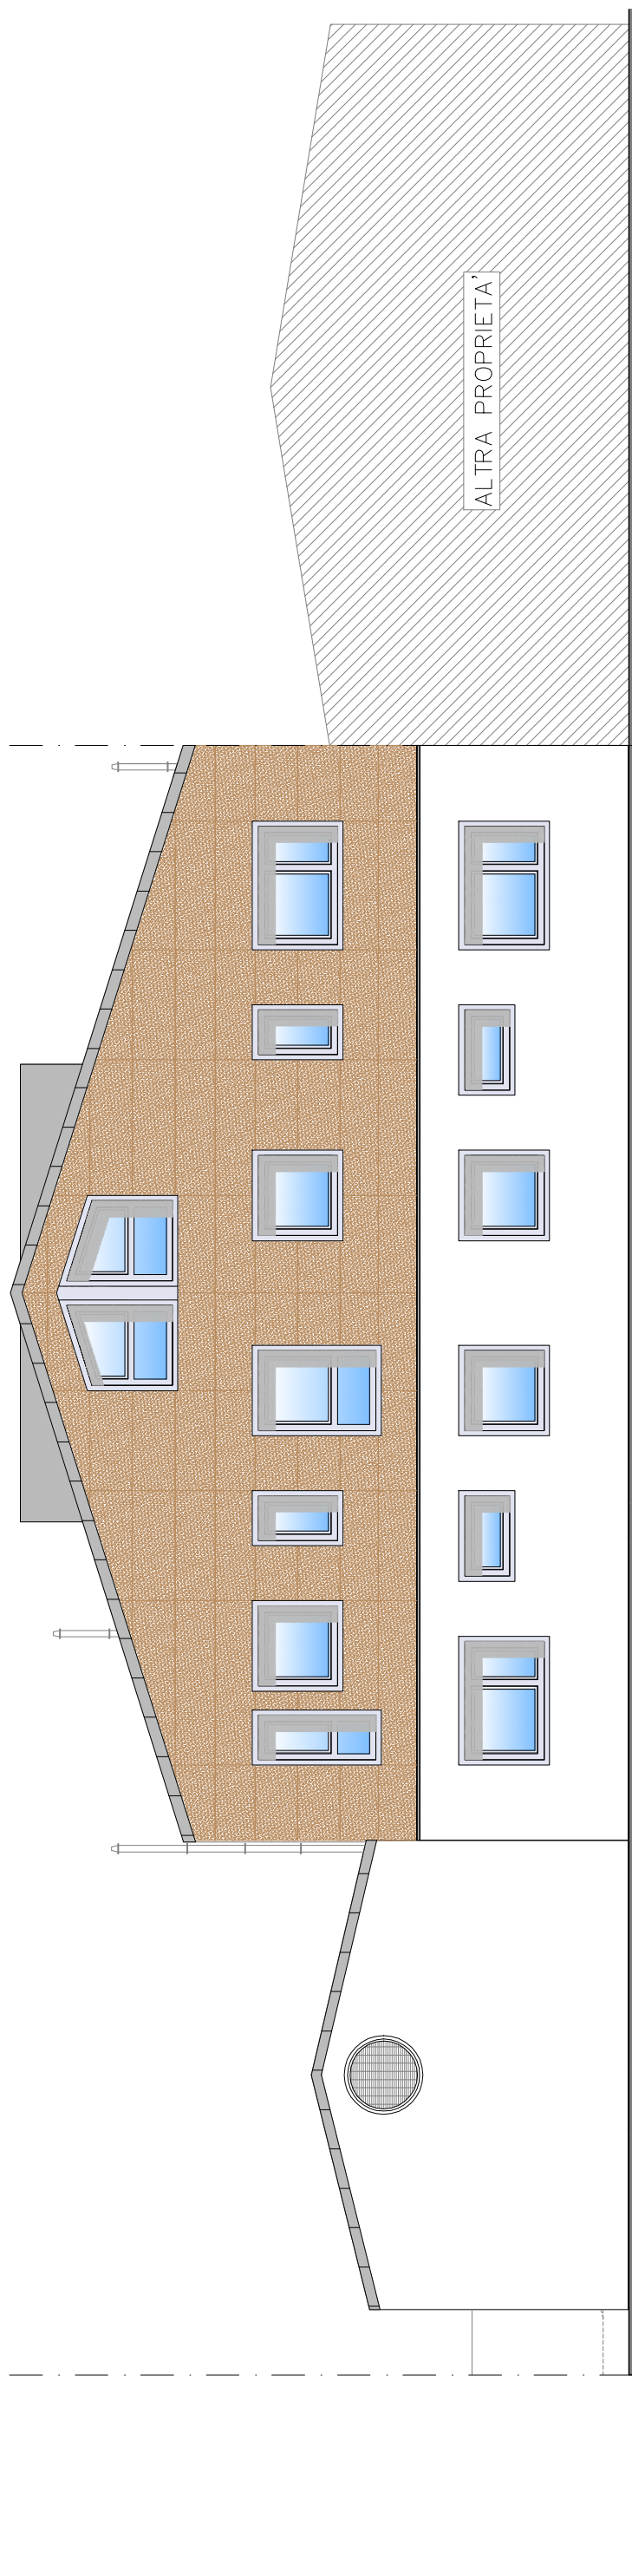

Comune di Venezia - Via Forte Marghera - Mestre (VE)

Lofts del Forte

BROCHURE
commerciale
TAV. 5

PROPONENTE: IMMOBILIARE NUOVA PA. PI. srl
Via Manin, 28 - 30174 Mestre (VE)

CAPRIOLLO ASSOCIATI progetto : Arch. Giovanni Caprioglio - Arch. Filippo Caprioglio
collaboratori : Arch. Miriam Mattana - Arch. Bernabe Bortoluzzi - Arch. Francesco Solito

Ogni riproduzione, utilizzazione o cessione del presente disegno o text senza autorizzazione è punibile penalmente secondo i termini di legge

PROSPETTI EST E OVEST

scale 1:100

OTTOBRE 2009